


ab 16.06.25

OD Forst

Rtg. 15 / Görlitz

97

benutzen

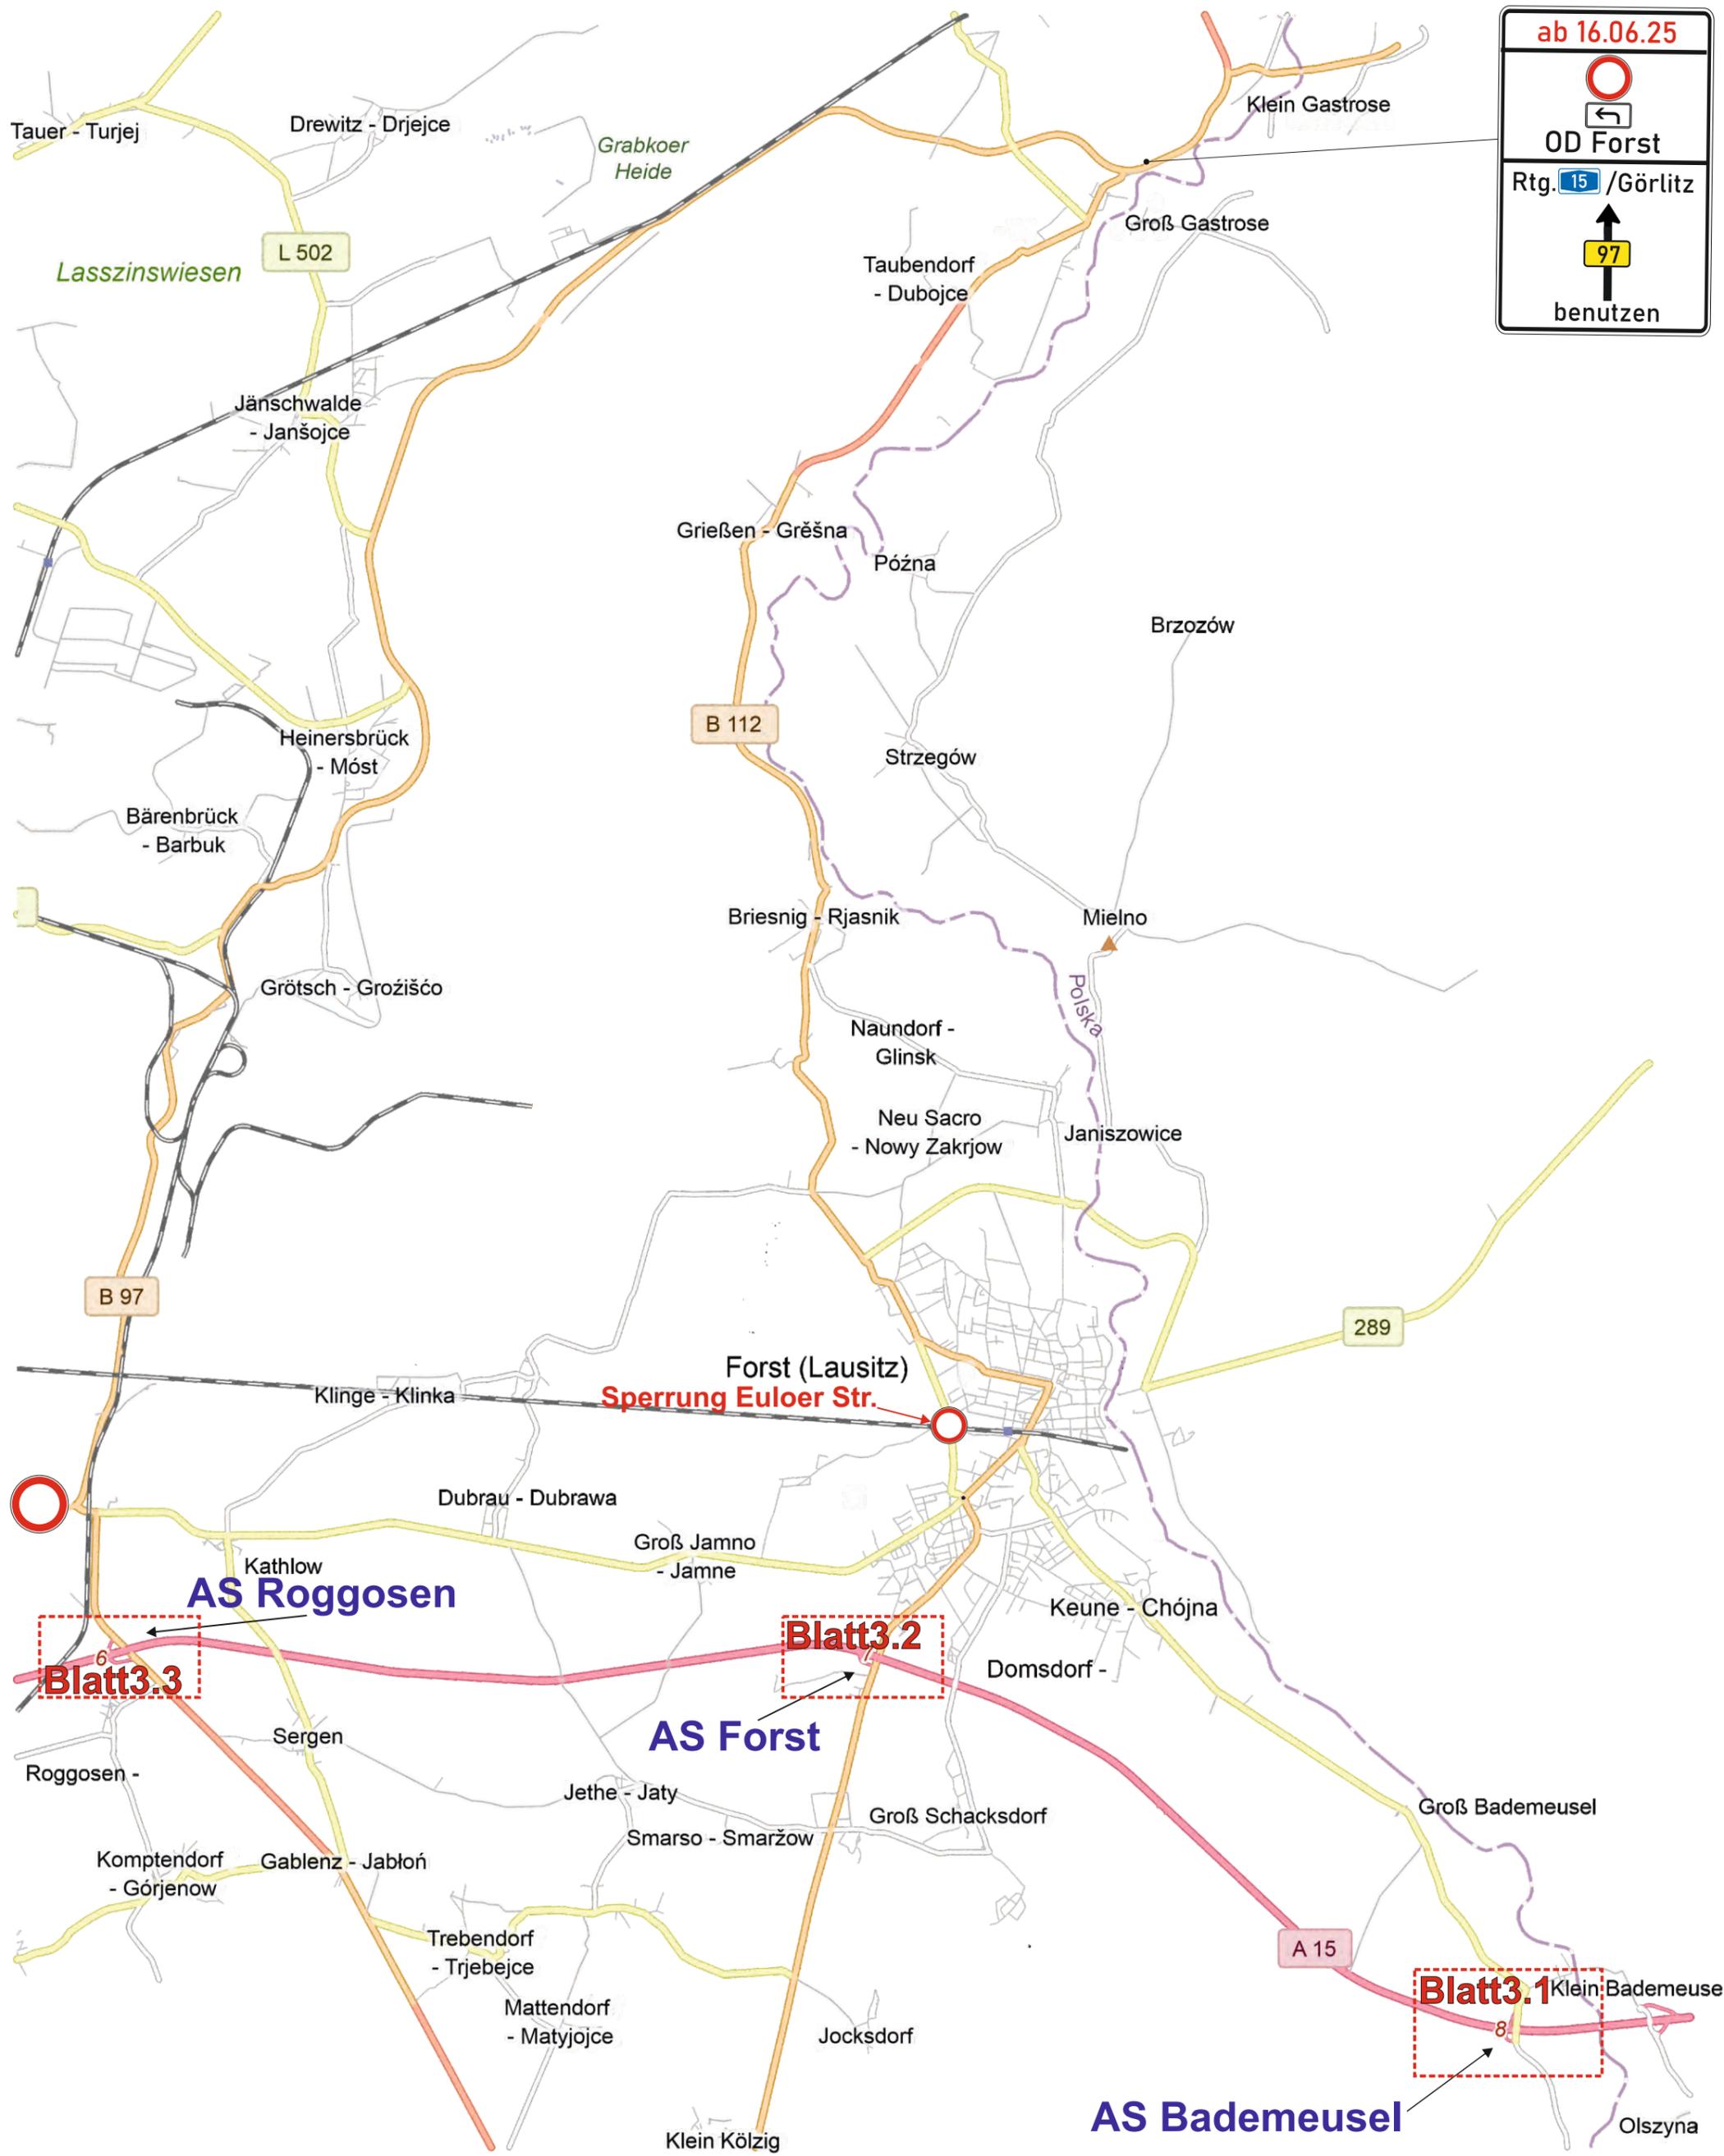

Projekt:	Forst Euloer Straße Umverlegung TW/Gas Bahnunterführung Umleitung-Groß	Detail:	Blatt-Nr.: <b>3.0</b>
Auftraggeber:	RAKW		
Baubeginn:	16.06.25		
		Plan erstellt von: Kevin Schinowsky Tel: 01520/1982965 Außenstelle Cottbus gezeichnet am: 03.06.25	

**Erläuterung Verkehrszeichen**

-  **Aufbau**
-  **Bestand**
-  **Rückbau**