


# AS Forst

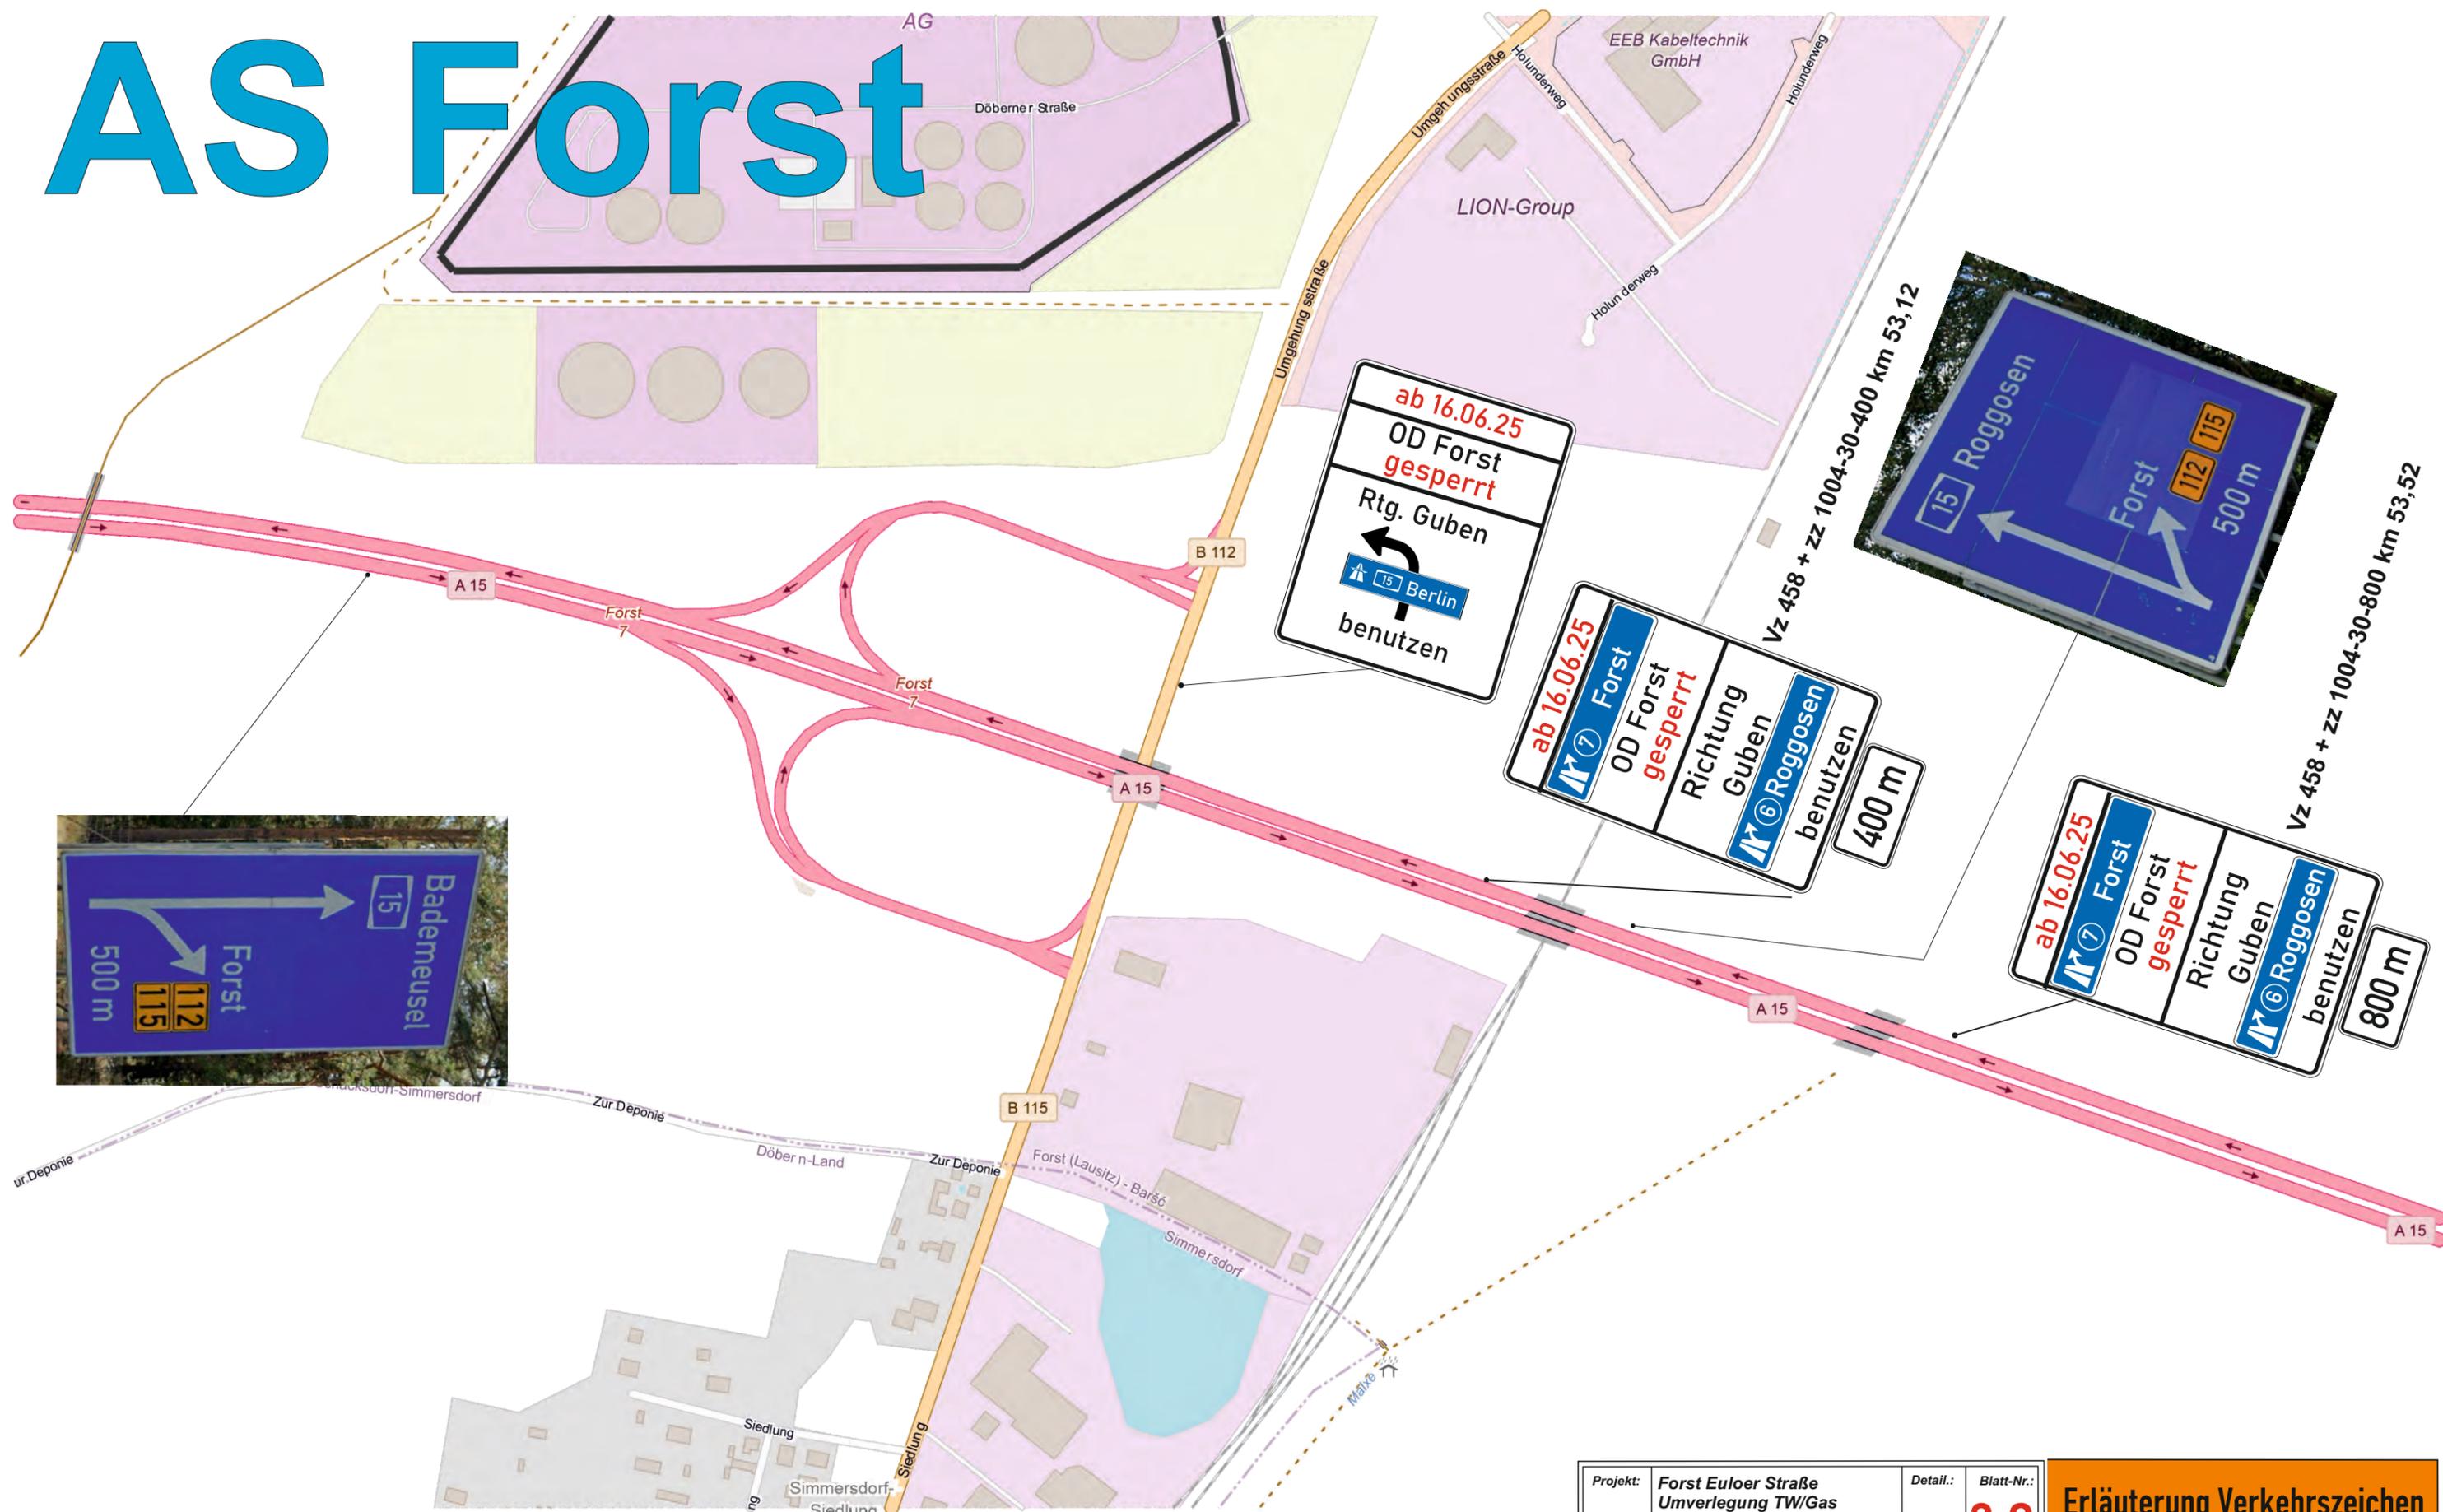

Projekt:	Forst Euloer Straße Umverlegung TW/Gas Bahnunterführung Detail AS Forst	Detail.:	Blatt-Nr.:
			<b>3.2</b>
Auftraggeber:	RAKW		
Baubeginn:	16.06.25		
 Verkehrstechnik Seifert GmbH seit 2004		Plan erstellt von: Kevin Schinowsky Tel: 01520/1982965 Außenstelle Cottbus gezeichnet am: 03.06.25	

**Erläuterung Verkehrszeichen**

-  Aufbau
-  Bestand
-  Rückbau