


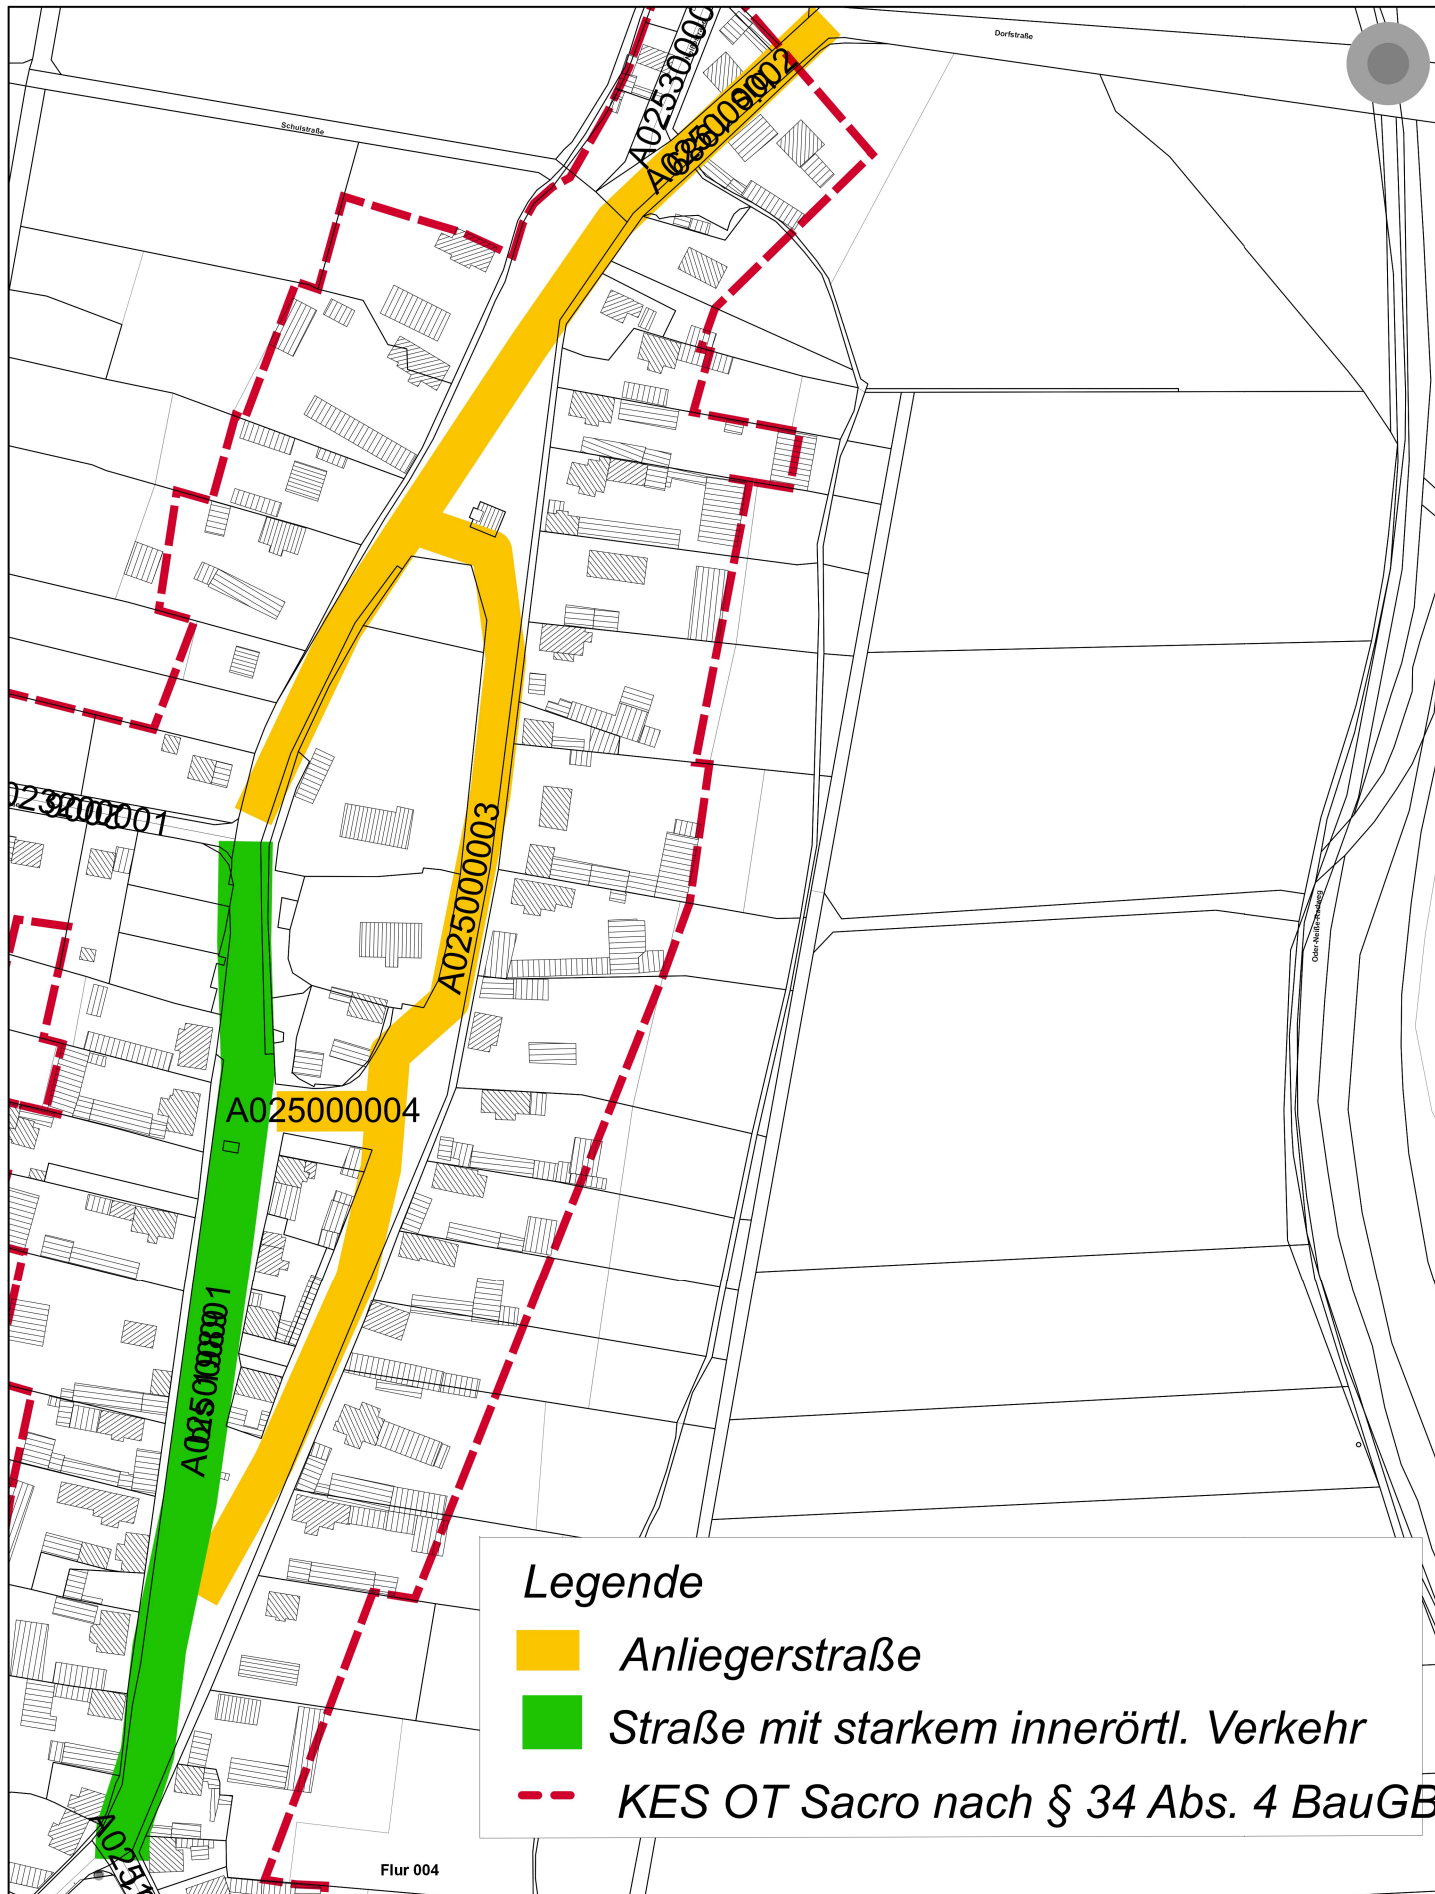

Anlage 2 - Flurkartenausschnitt Straßenabschnitte Dorfstraße OT Sacro



STADT FORST (LAUSITZ)
Fachbereich Bauen

03149 Forst (Lausitz), Cottbuser Straße 10

Bearbeiter/in: Dieminger-Lakanwal, A.

Datum: 29.04.2024

Maßstab: 1:2800

Lage-/ Höhensystem: ETRS89 / DHHN92

© Stadt Forst (Lausitz) + © GeoBasis-DE/LGB (Geobasisdaten)