


Anlage 1

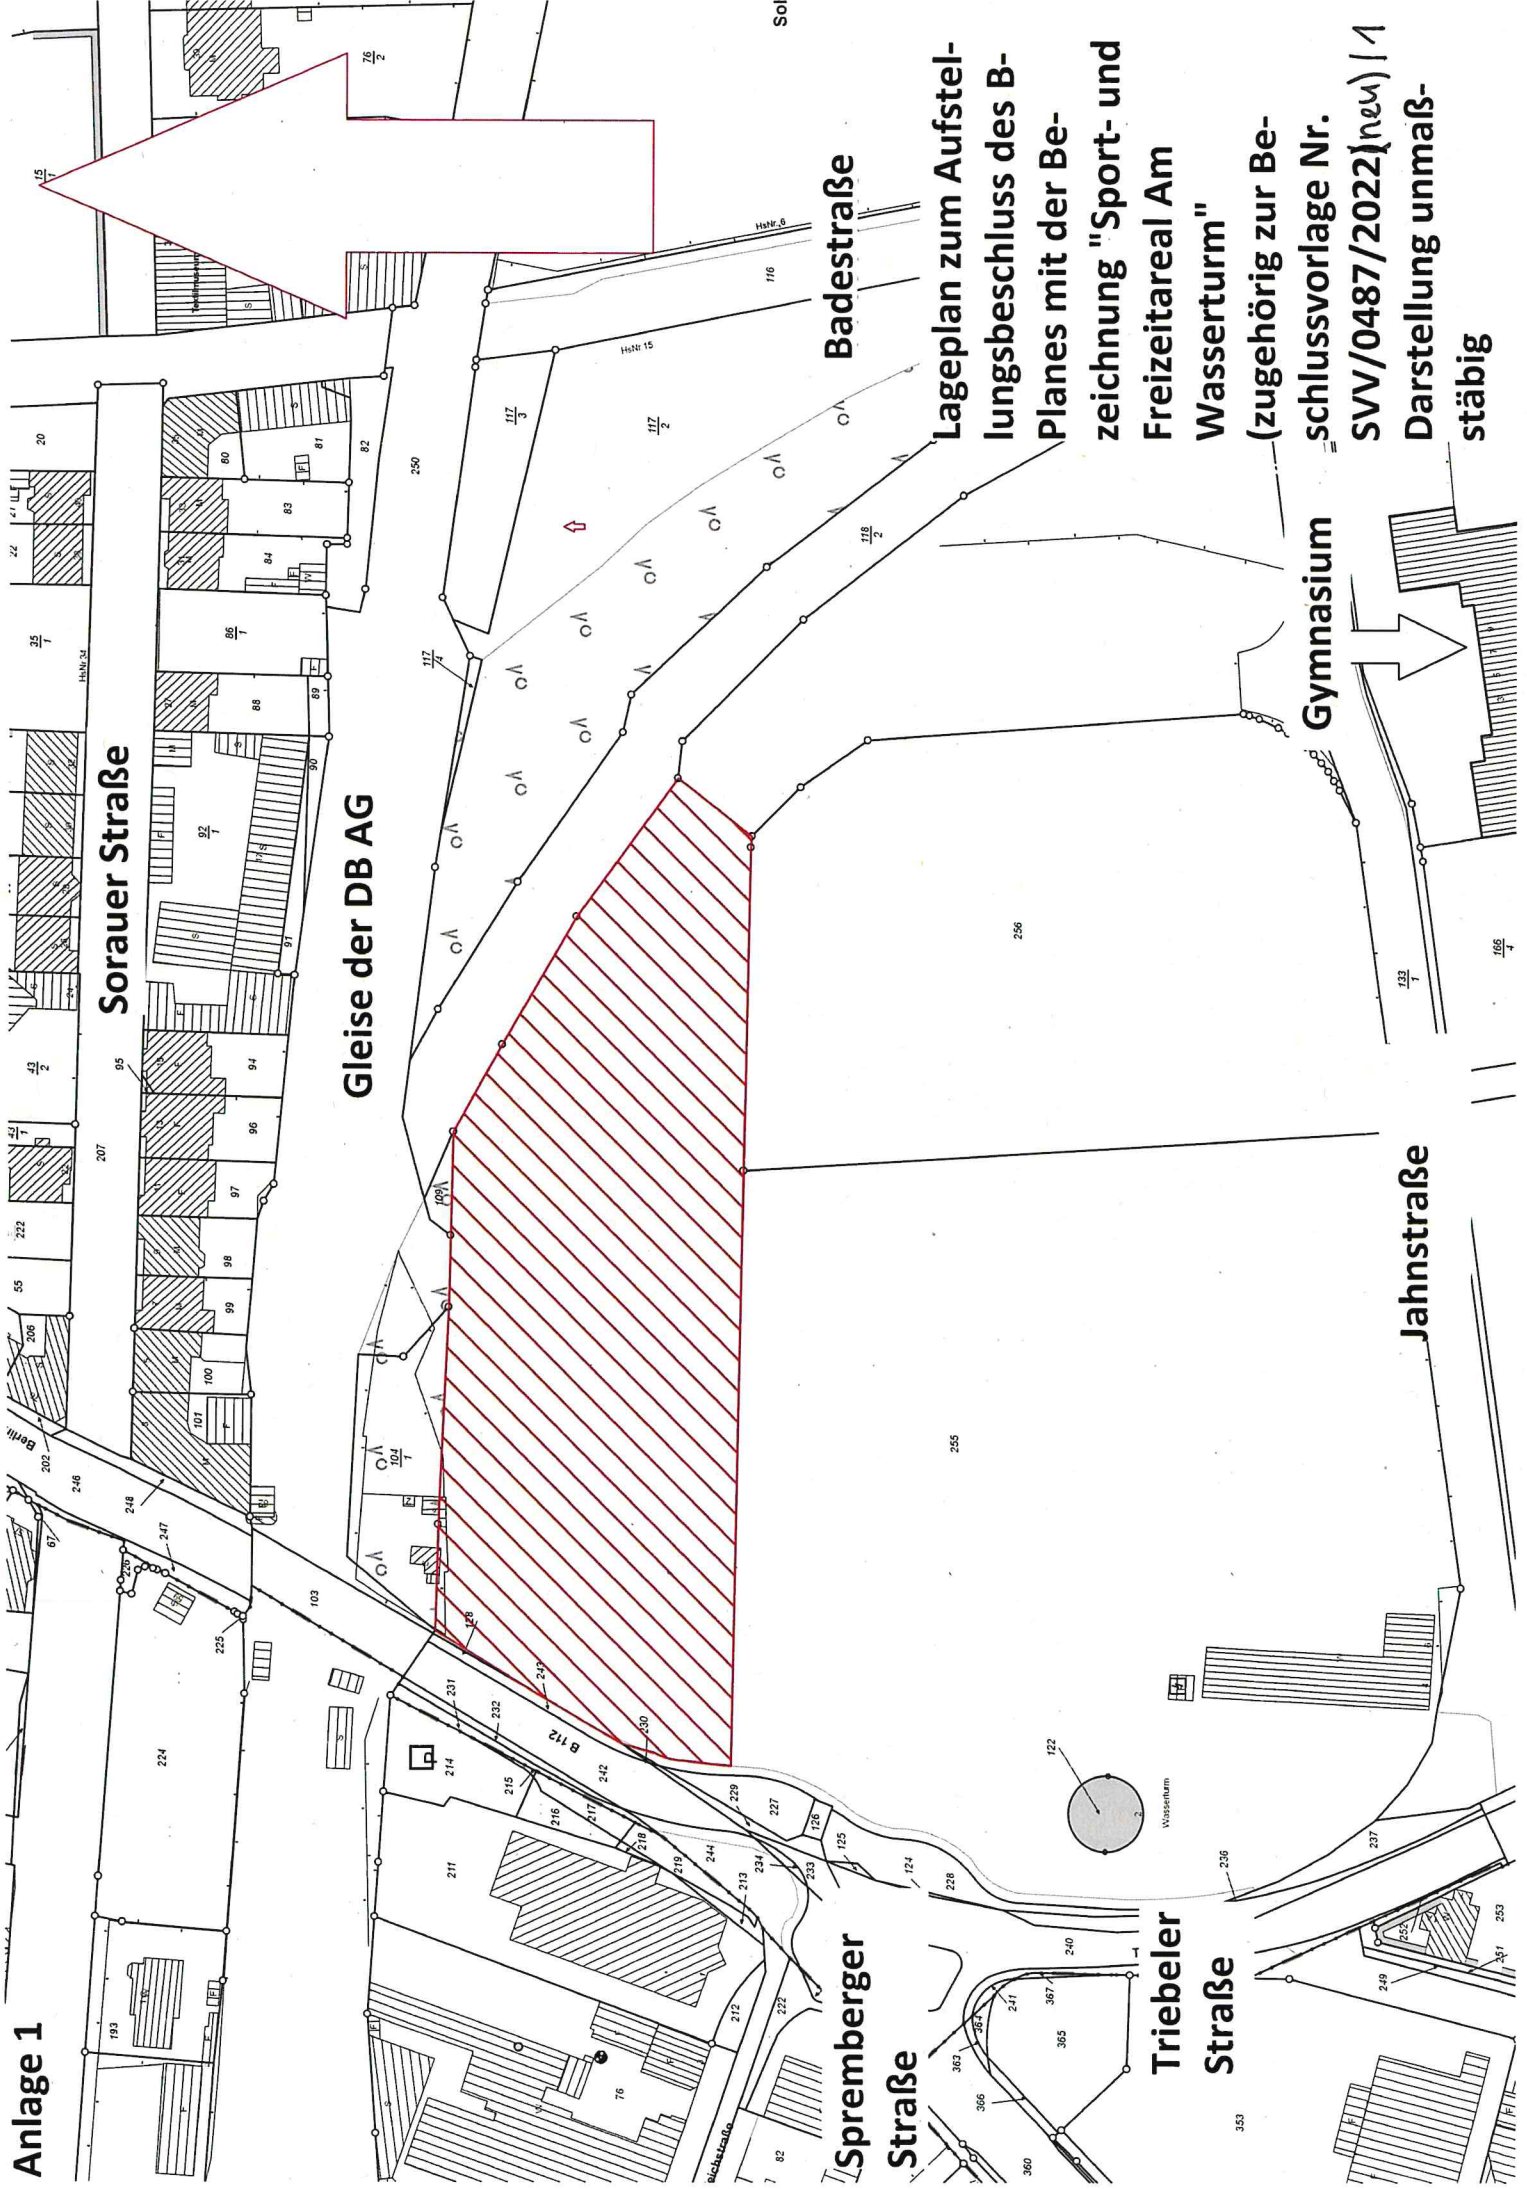

Sorauer Straße

Gleise der DB AG

Spremberger Straße

Triebeler Straße

Jahnstraße

Badestraße

Lageplan zum Aufstellungsbeschluss des Bauplanes mit der Zeichnung "Sport- und Freizeitareal Am Wasserturm"

(zugehörig zur Bauplanabschlussvorlage Nr. SVV/0487/2022(new) | 1

Gymnasium

Darstellung unmaßstäbig

Wasserturm